
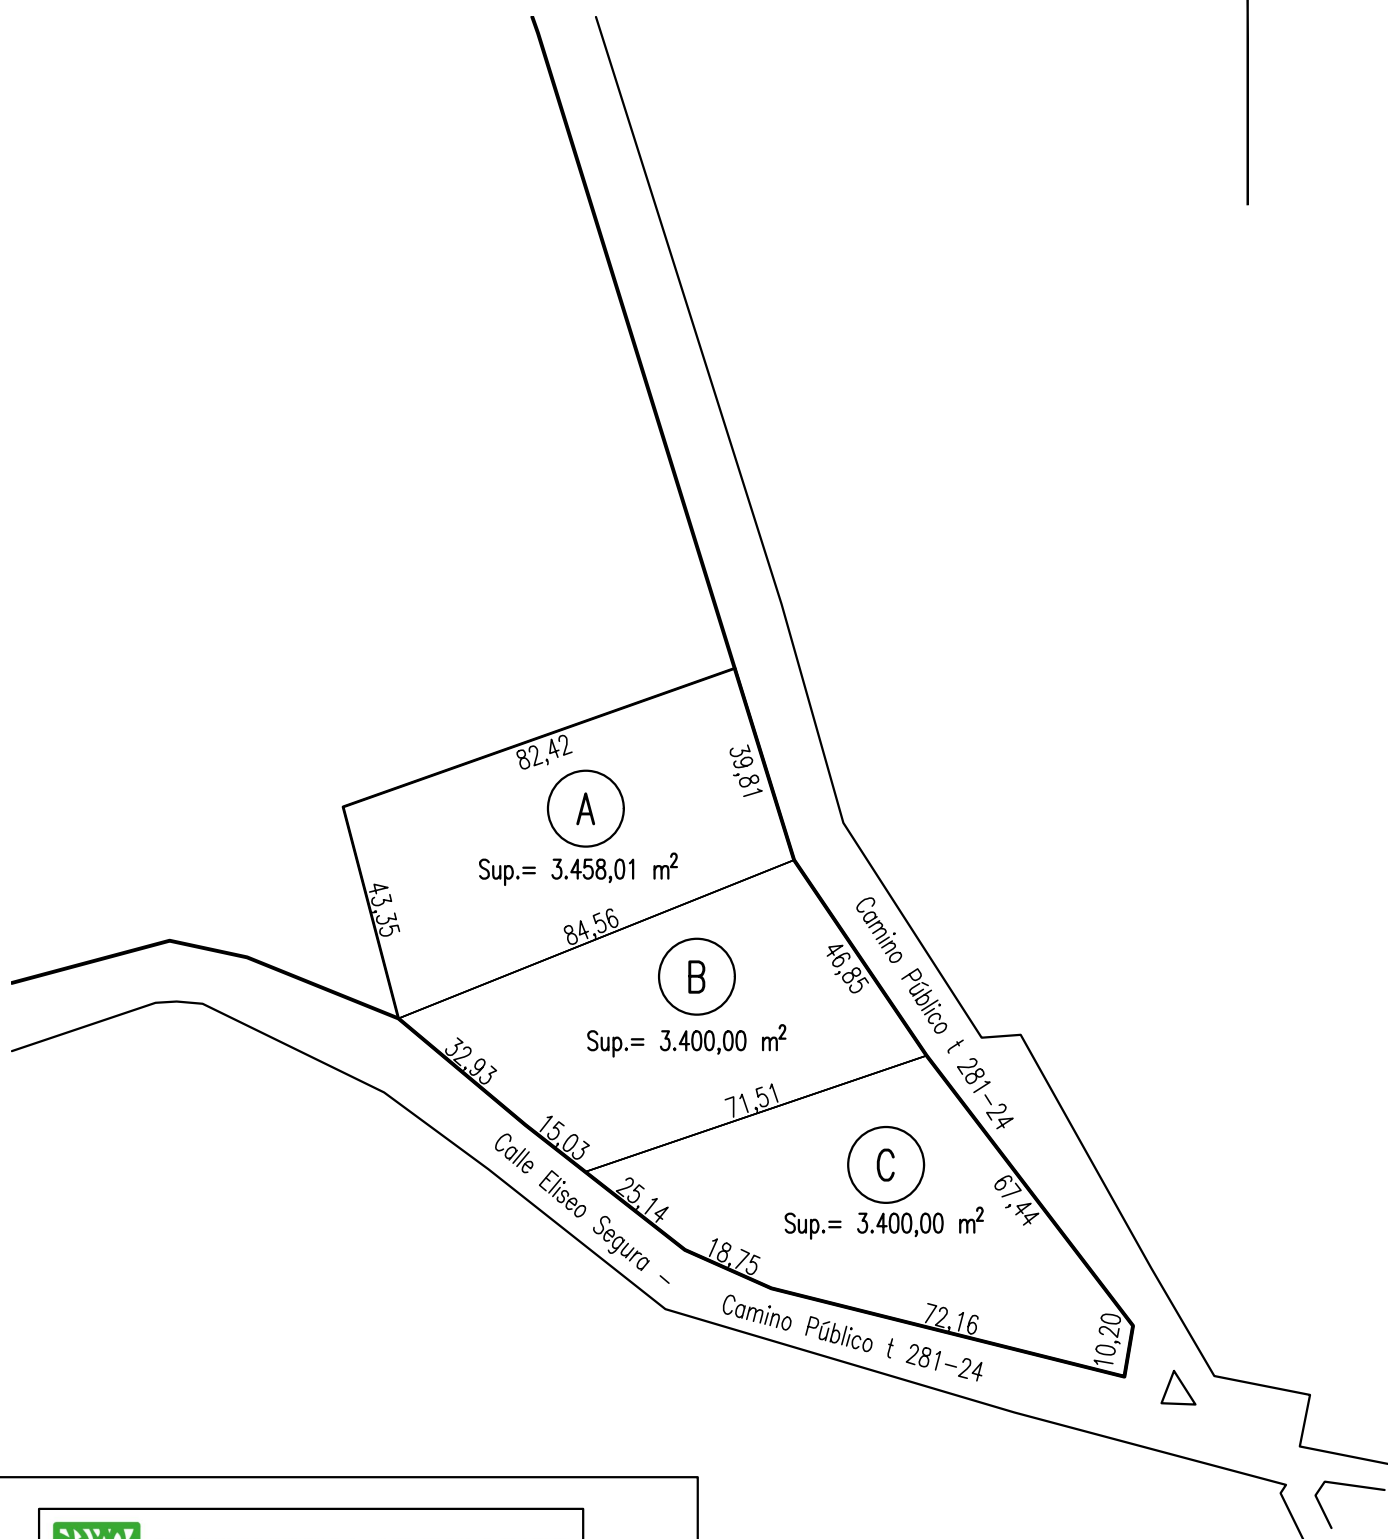


PROPUESTA SUBDIVISIÓN

Esc. 1:1.500

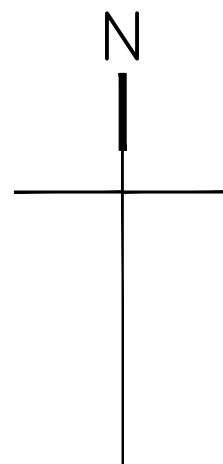

Comitente: BRUNI JULIO DOMINGO

Lugar: SAN JAVIER Y YACANTO

Fecha: 14/01/2025

Carlos H. Rodríguez
Ingeniero Civil
Matr. N° 1749